




PLANTA MÒDUL 10 GÀBIES
ESCALA 1/100

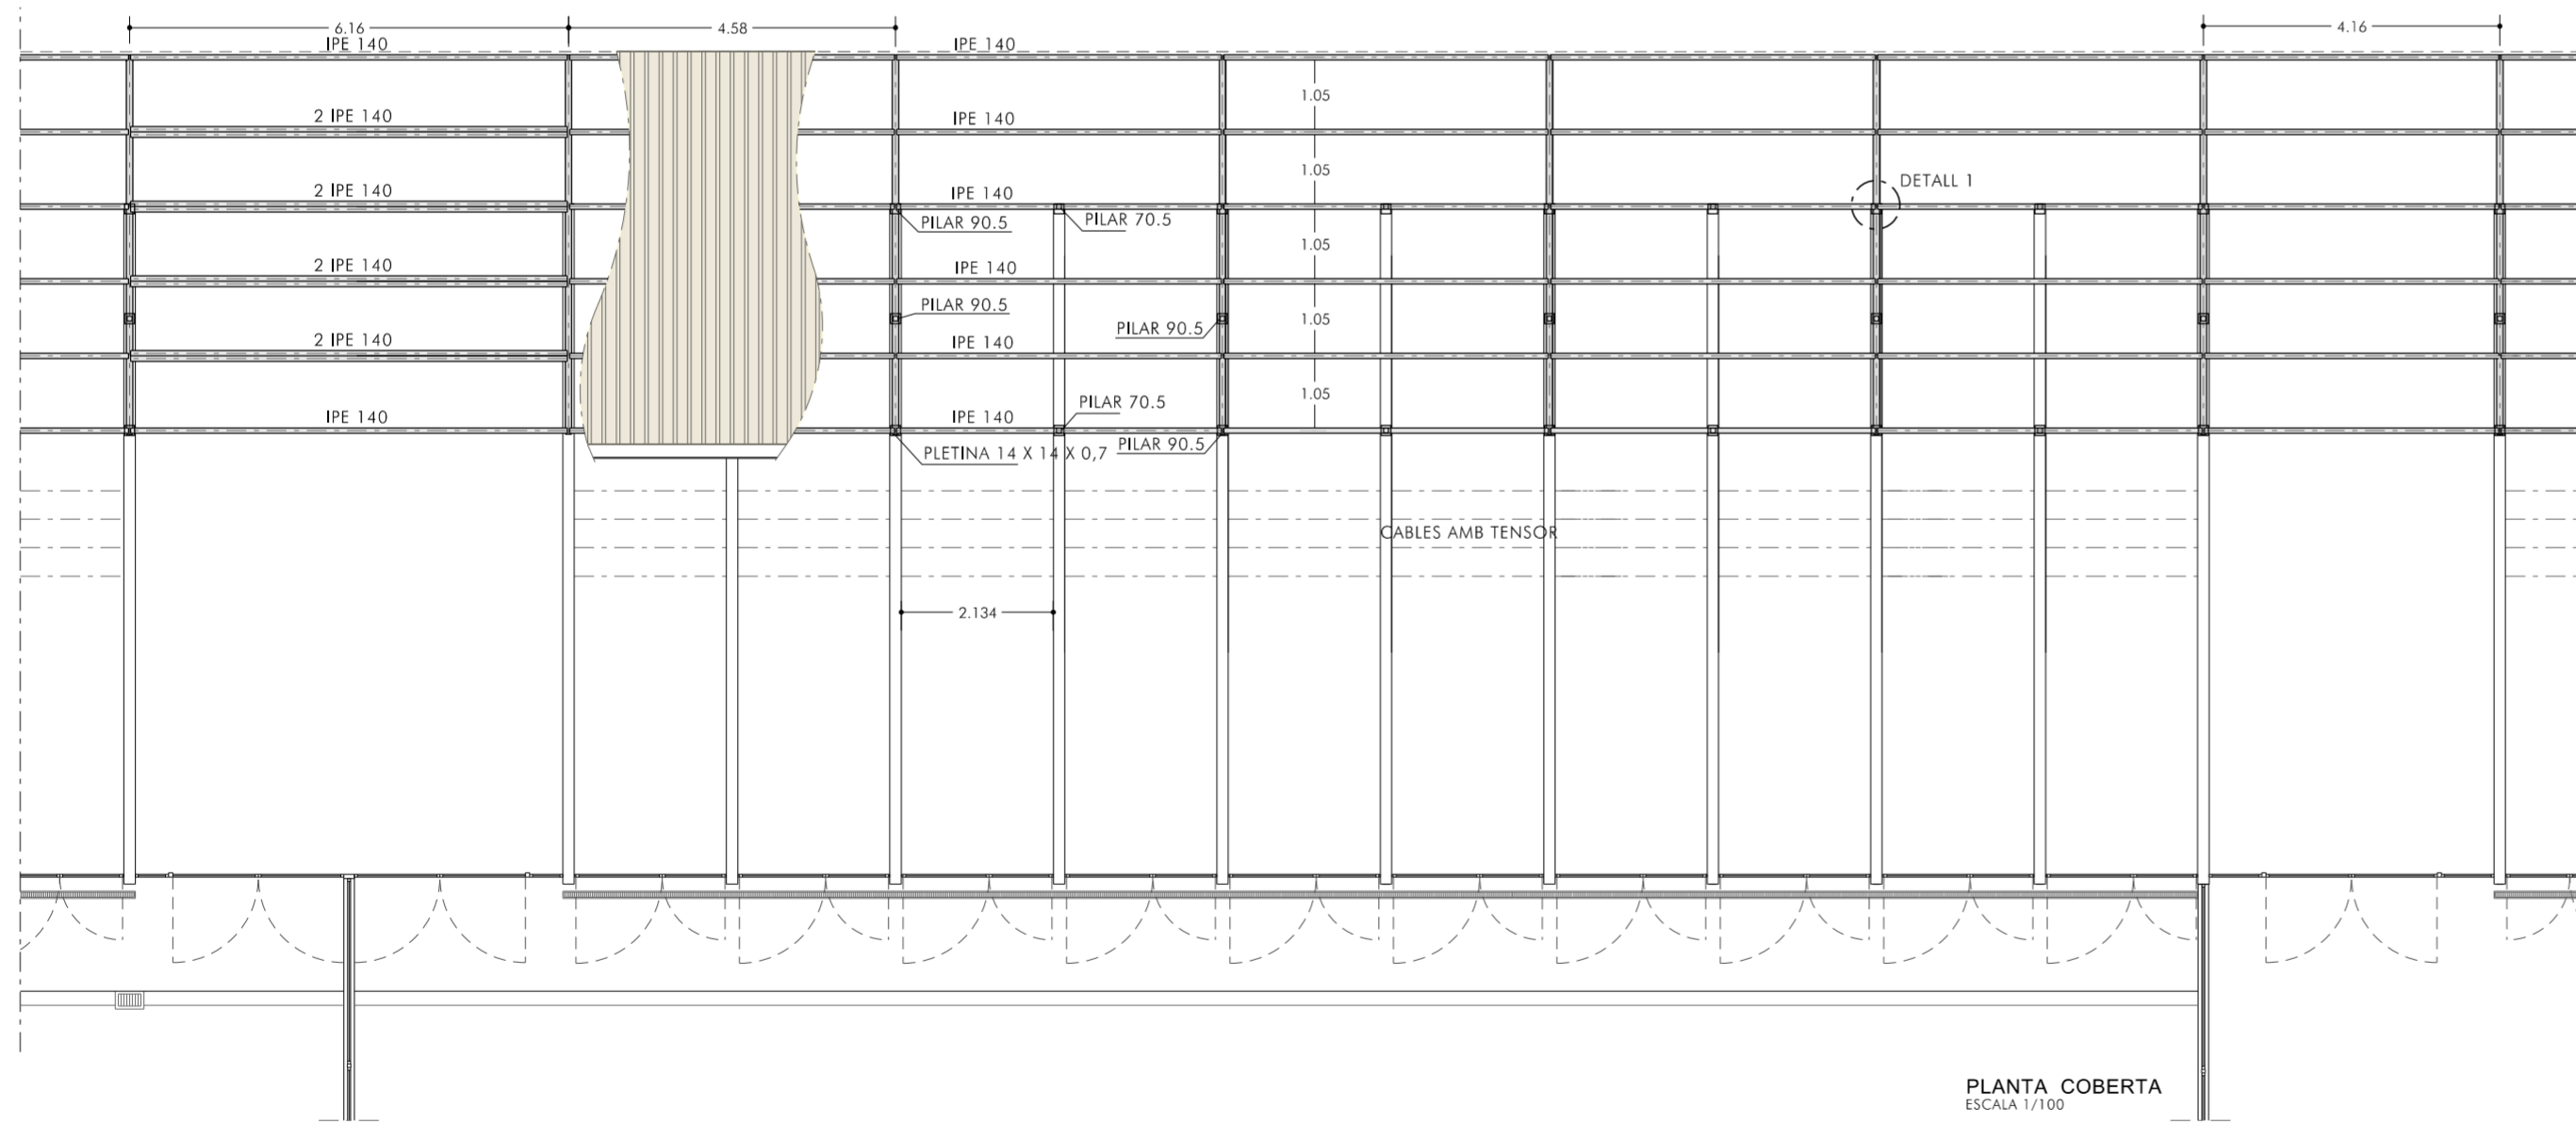

PLANTA COBERTA
ESCALA 1/100

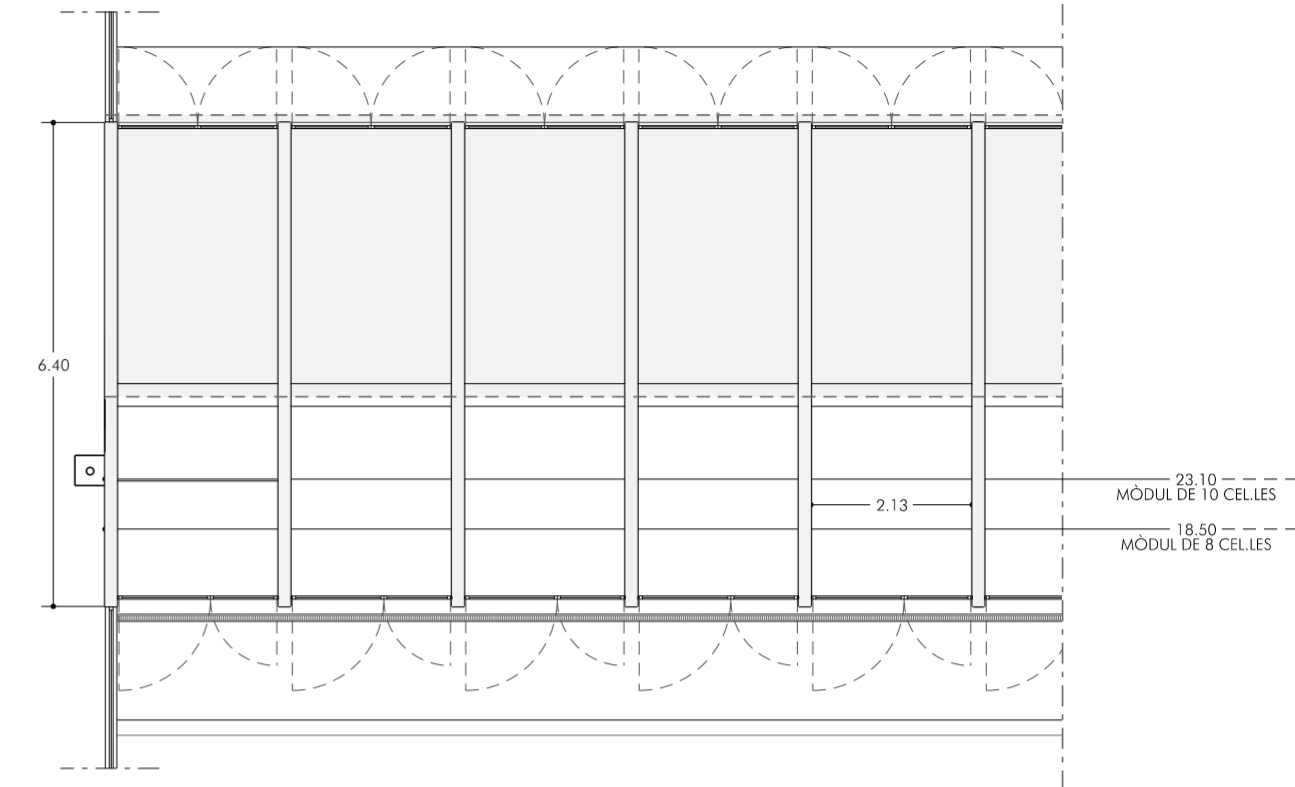

DETALL PLANTA MÒDUL GÀBIES PETITES

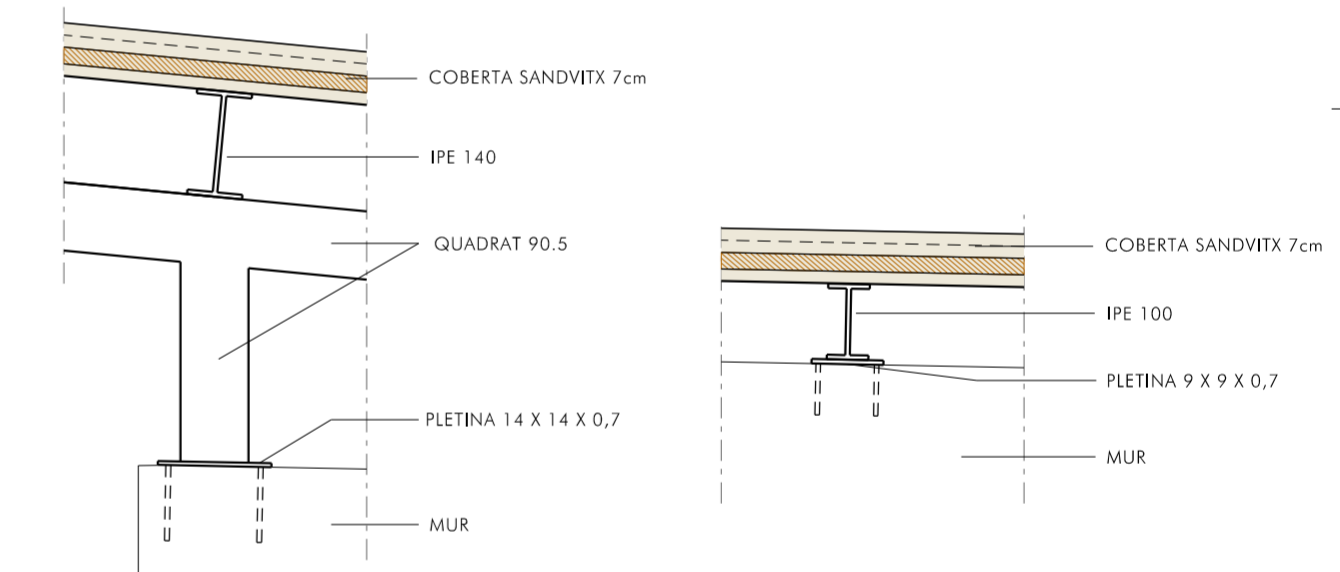

DETALL 1. COBERTA DE LES GÀBIES D'ESTADA
ESCALA 1/20

DETALL COBERTA DE GÀBIES D'ACOLLIDA I CADELLS
ESCALA 1/20

MATERIAIS	CARACTERÍSTIQUES DELS MATERIALS				
	FORMIGÓ			ACER	
ELEMENT	Nivell Control	Coef. Pònd.	Tipus	Característiques	Tipus
Fonamentació	Normal	γ_c=1.50	HA-25/B/20/xc2	Tova (4-10 cm) 20 mm.	Normal γ_s = 1.15 B 500 S
Murets prefabricats	Normal	γ_c=1.50	HA-30/F/10/xc3	Fludra (8-14 cm) 10 mm.	Normal γ_s = 1.15 B 500 S
Execució	Normal	γ_f=1.60	ADAPTAT AL CODI ESTRUCTURAL.		

-Encavallaments segons CODI ESTRUCTURAL.
-L'acer utilitzat haurà de posseir el segell del CIETSID

ESTRUCTURA METALLICA	
Tipus acer	S-275 JR
Tractament	Galvanitzat
NORMES I CONTROLS	
Perfils i xapes	DB SE-A, UNE-EN 10025-2, 10210-1 : 1994, 10219-1 : 1988
Soldadures	DB SE-A, UNE-EN ISO 1455:1999, 287-1 : 1992

PROJECTE BÀSIC I EXECUTIU
PEDRET I MARZÀ



Trini Bonaterra Batlle, arquitecta

CENTRE DE PROTECCIÓ I ADOPCIÓ D'ANIMALS A L'ALT EMPORDÀ. MODIFICAT MARÇ 2023

0 1 2 3m escala 1/100 - 1/20

19. Gàbies de gossos. Plantes

MARÇ 2023