


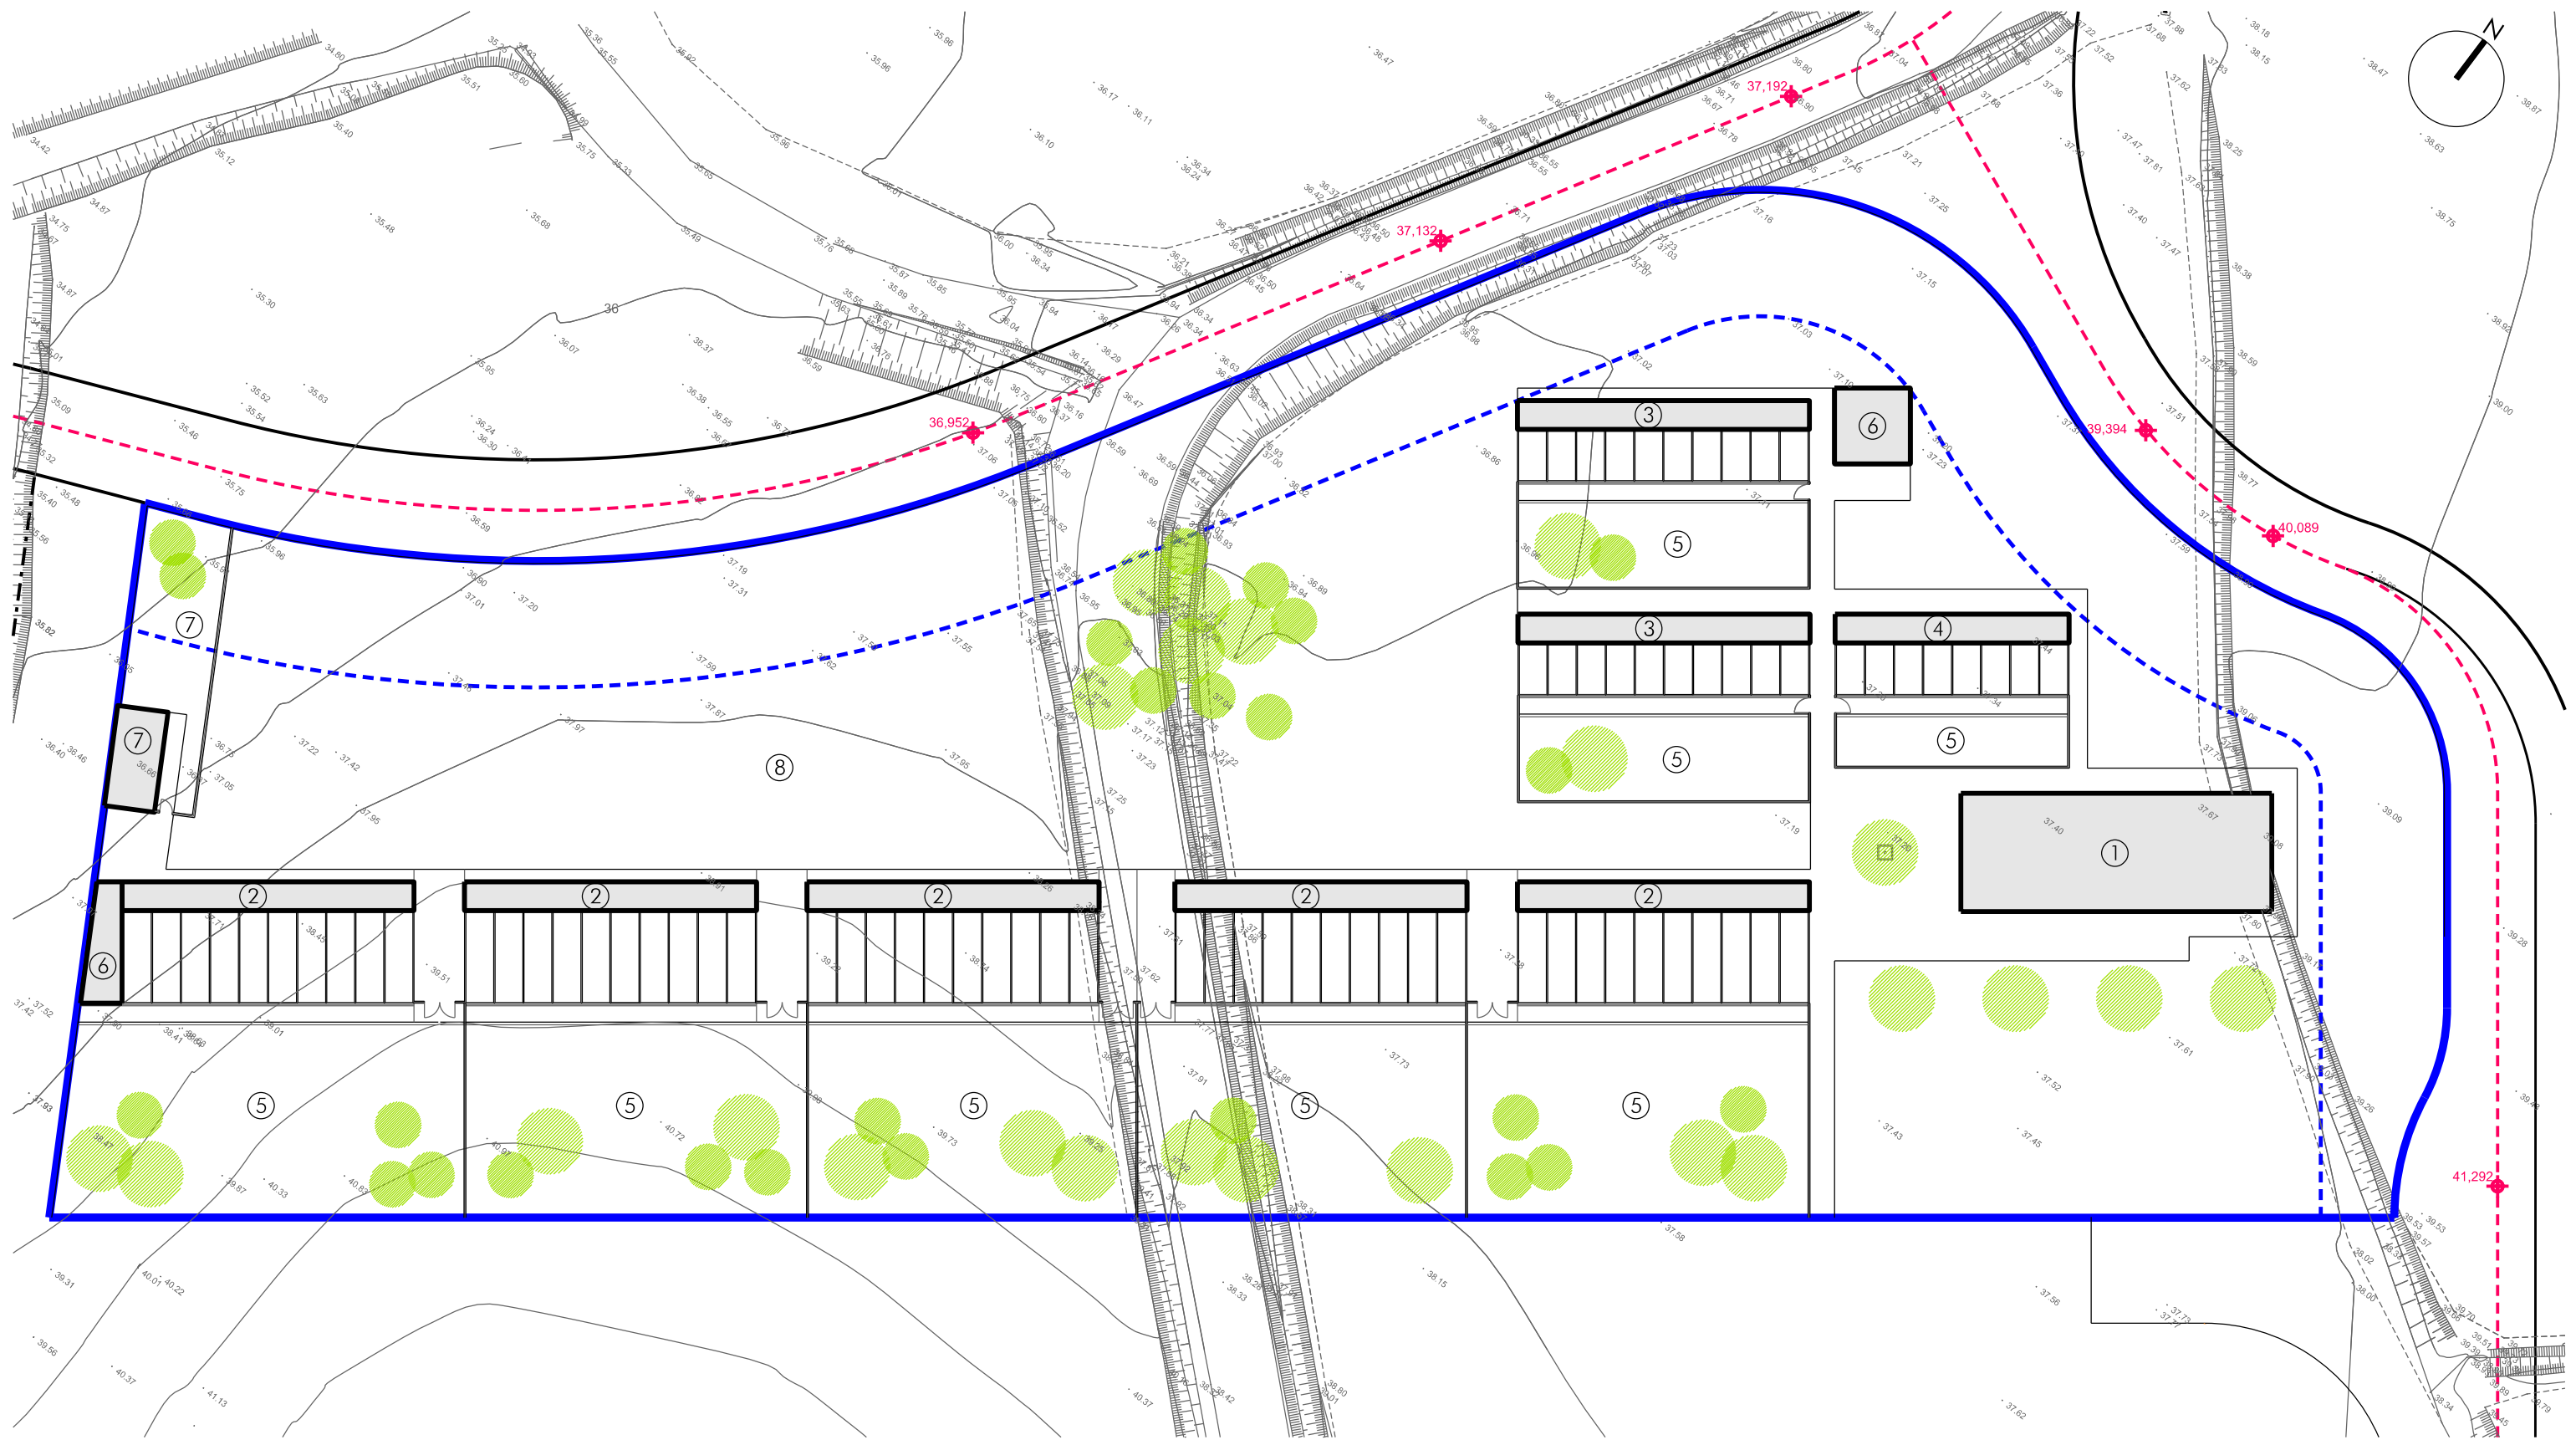

- ① EDIFICI DE SERVEIS
- ② GÀBIES D'ESTADA PER A GOSSOS
- ③ GÀBIES D'ACOLLIDA PER A GOSSOS
- ④ GÀBIES PER A CADELL DE GOS
- ⑤ PATI DE NETEJA
- ⑥ MAGATZEM
- ⑦ ESPAI PER A GATS
- ⑧ PATI D'ESBARJO

AVANTPROJECTE  
PEDRET I MARZÀ

CENTRE DE PROTECCIÓ I ADOPCIÓ D'ANIMALS A L'ALT EMPORDÀ  
escala 1:500

5. Planta general

CONSELL COMARCAL  
DE L'ALT EMPORDÀ



ARQUITECTA DELS SERVEIS TÈCNICS  
TRINITAT BONATERRA BATLLE

MAIG 2016